

**Commune de
SOMAIN
59574**

Plan Local d'Urbanisme



Servitudes d'Utilité Publique



**PLAN
1/1**

Éléments constitutifs
du Plan de connaissance (P.A.C.)
Art R121-1
du Code de l'urbanisme







Type Procédure : PAC complémentaire

Date de mise à jour : 02/02/2015
ref : Commune de SOMAIN (59574) - Carte
Servitudes.aps
Sources : Gestionnaires Servitudes
(c) Cadastre / Pci - Dgfu
Email : dbrm.somain@nord.gouv.fr

**Direction Départementale
des Territoires
et de la Mer du Nord**
D.D.T.M 59

LEGENDE

- Limite communale
- Bâtiments
- A4 - Protection des Cours d'eau non Domaniaux**
 - 1 - Fosse du Bois Brûlé
 - 2 - Courant du Bois de Villers
 - 3 - Courant des eaux sauvages du Cavin
 - 4 - Courant du Moulin
 - 5 - Courant du Moulin l'Abbaye
 - 6 - Courant du Vieux Moulin
 - 7 - Courant des Rouissoirs
A.P. du 09/08/1972
- A5 - Eau et Assainissement/Canalisations Publiques**
 - Liasion - Avesnois-Pecquencourt
A.P. du 01/10/2012
- AC1 - Protection des Monuments Historiques**
 - 1 - Ancien Prieuré de Beaufrepaire Inv. M. H. du 24/09/1975.
 - 2 - Motte Feodale et Fossé Inv. M. H. du 06/12/1978
- AS1 - Protection des Captages en Eau Potable**
- Captage de SOMAIN
 - Périmètre de protection éloignée
 - Périmètre de protection immédiate
 - Périmètre de protection rapproché
- EL7 - Alignement**
Carrefour de la République et Rue Wilson A.P. du 20/08/1949
- EL11 - Interdiction d'Accès**
A:21 Décret du 08/03/1979
- I4 - Protection des Lignes Haute-Tension**
 - Lignes aériennes :
 - 1 - Avelgem - Mastaing 2 X 400kv
 - 2 - Avelin - Mastaing 225/400kv
 - 3 - Orchies - Trainsnel 90kv
 - Lignes Souterraines :
 - 4 - Orchies Trainsnel Et Gros Caillou Trainsnel 2 x 90 kv
- T1 - Protection des Lignes Ferroviaires**
 - Lignes :
 - 1 - Douai - Blanc Misseron
 - 2 - Busigny - Somain
- T5 - Relations Aériennes Servitude de Dégagement**
Voir détail ci-contre
- T7 - Installations particulières à l'extérieur des zones de dégagement**
Voir détail ci-contre
- INT1 - Cimetières civils et militaires**
NB: La Bande de protection de 100 m ne s'applique qu'aux cimetières civils transférés ou agrandis
- PM2 - I.C.P.E (Installation Classée pour la Protection de l'Environnement donnant lieu à une servitude)**

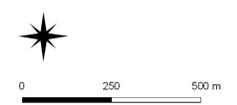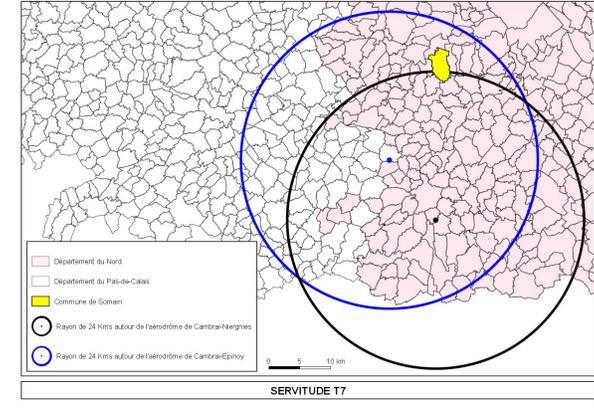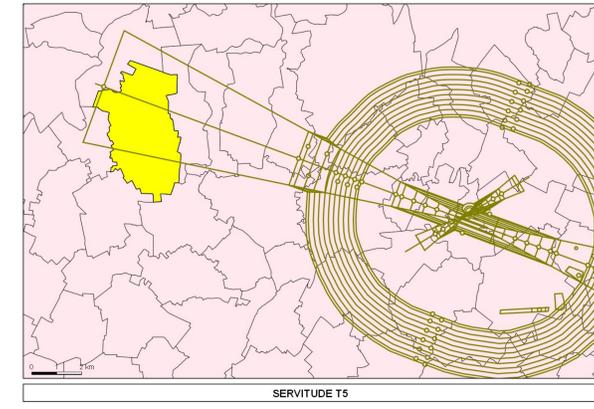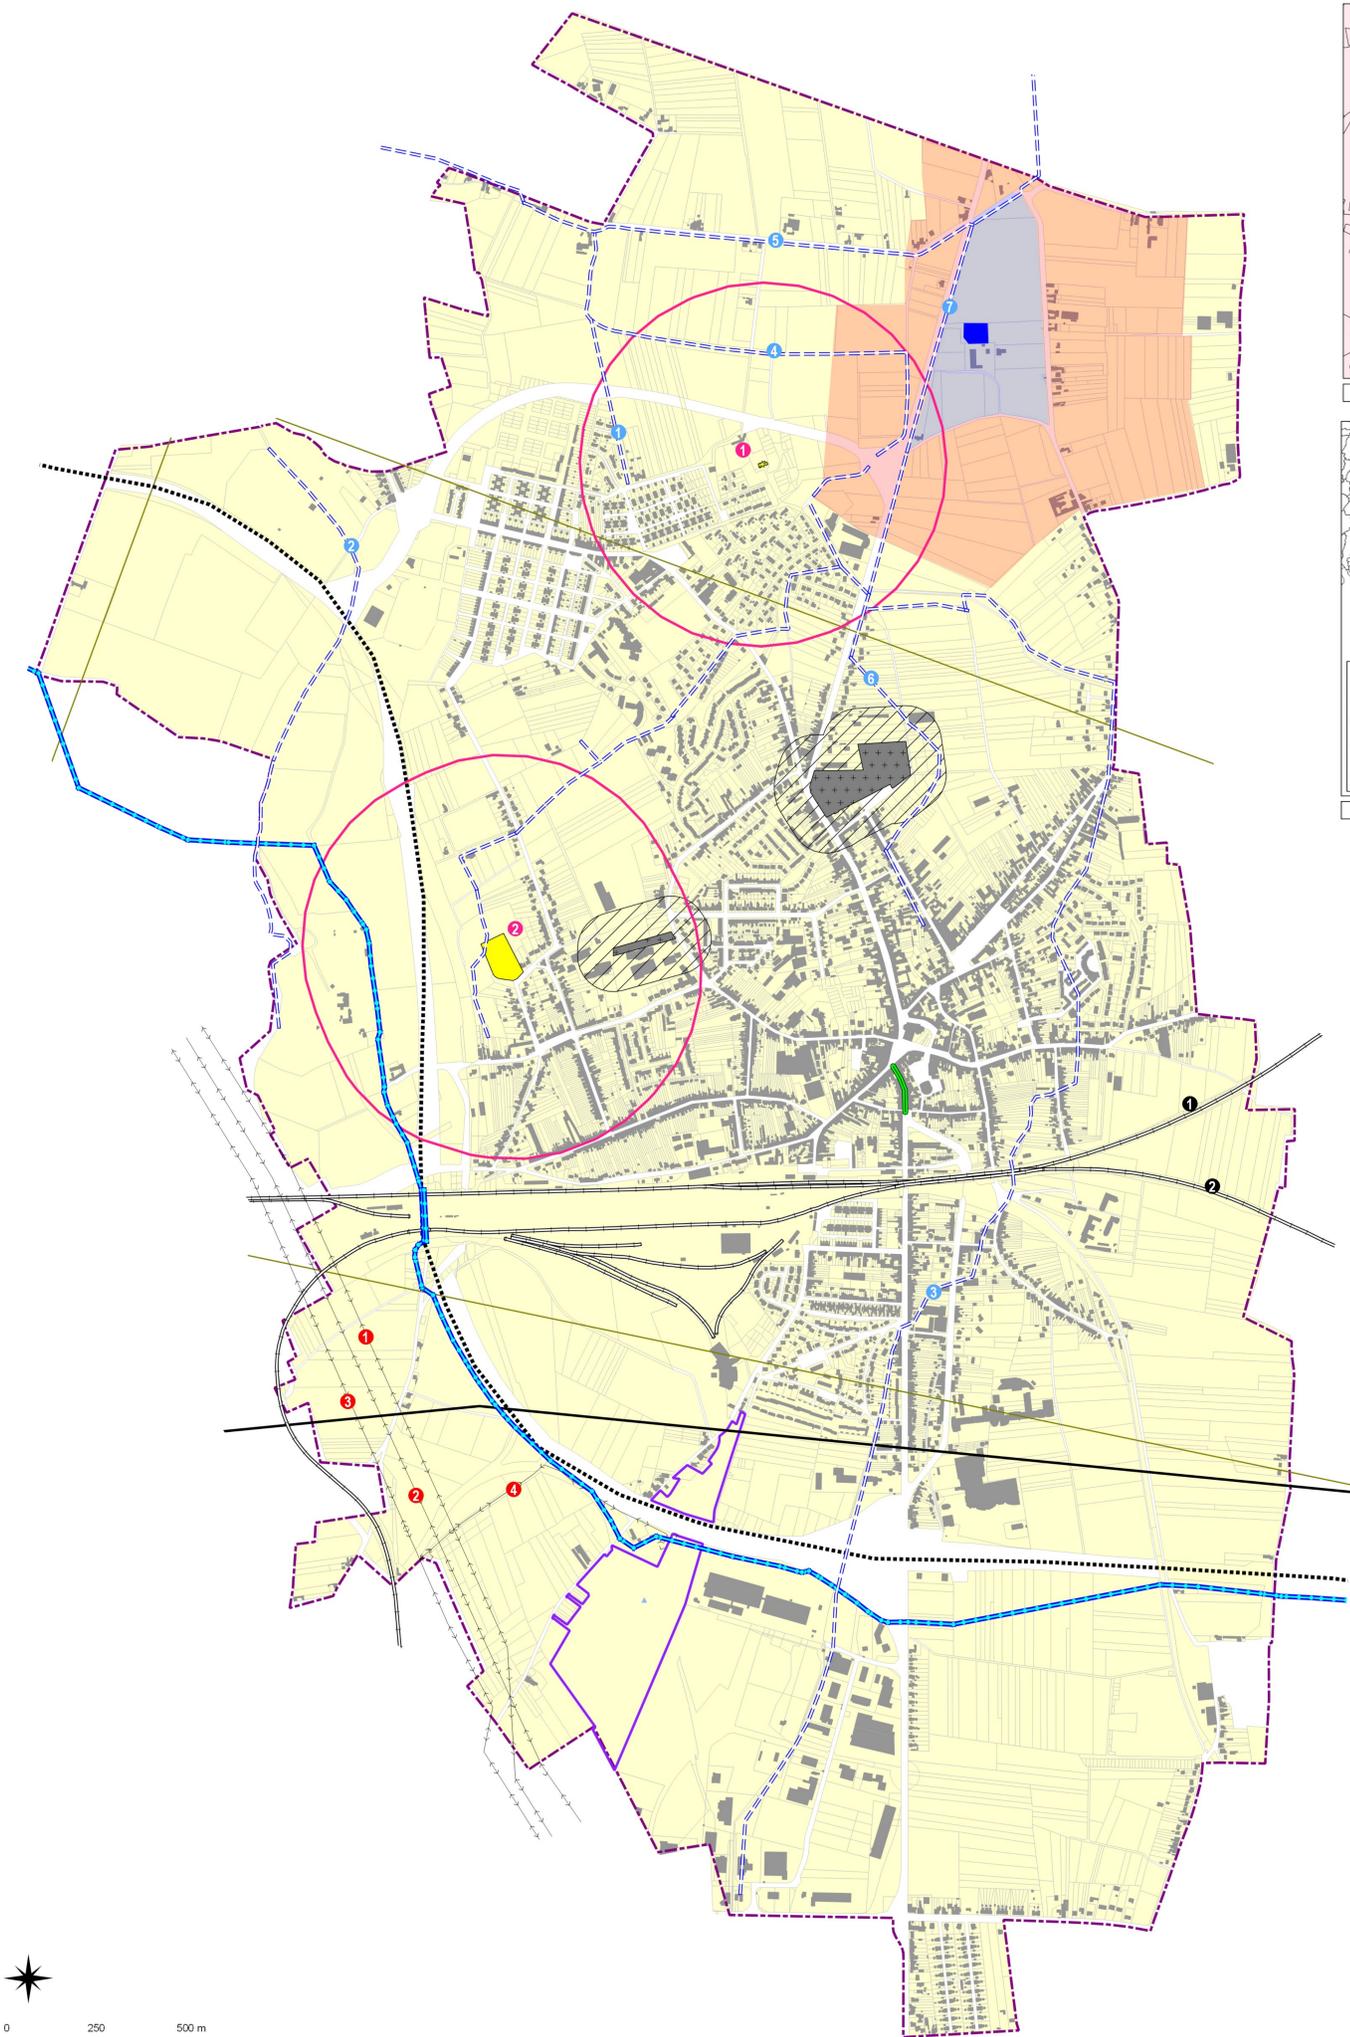

Nota:
Pour plus d'informations concernant une servitude en particulier, vous pouvez consulter la réponse du contributeur concerné,
via notre site internet à l'adresse suivante:
<https://nord.gouv.fr/Politiques-publiques/Amenagement-du-territoire-construction-et-logement/Les-documents-de-planification-de-niveau-communal-Plus-Pos-Carte-Communale-Porter-a-connaissance-Plus-Pos-Cci-Les-porter-a-connaissance-realistes>
Ou contacter directement le gestionnaire.